
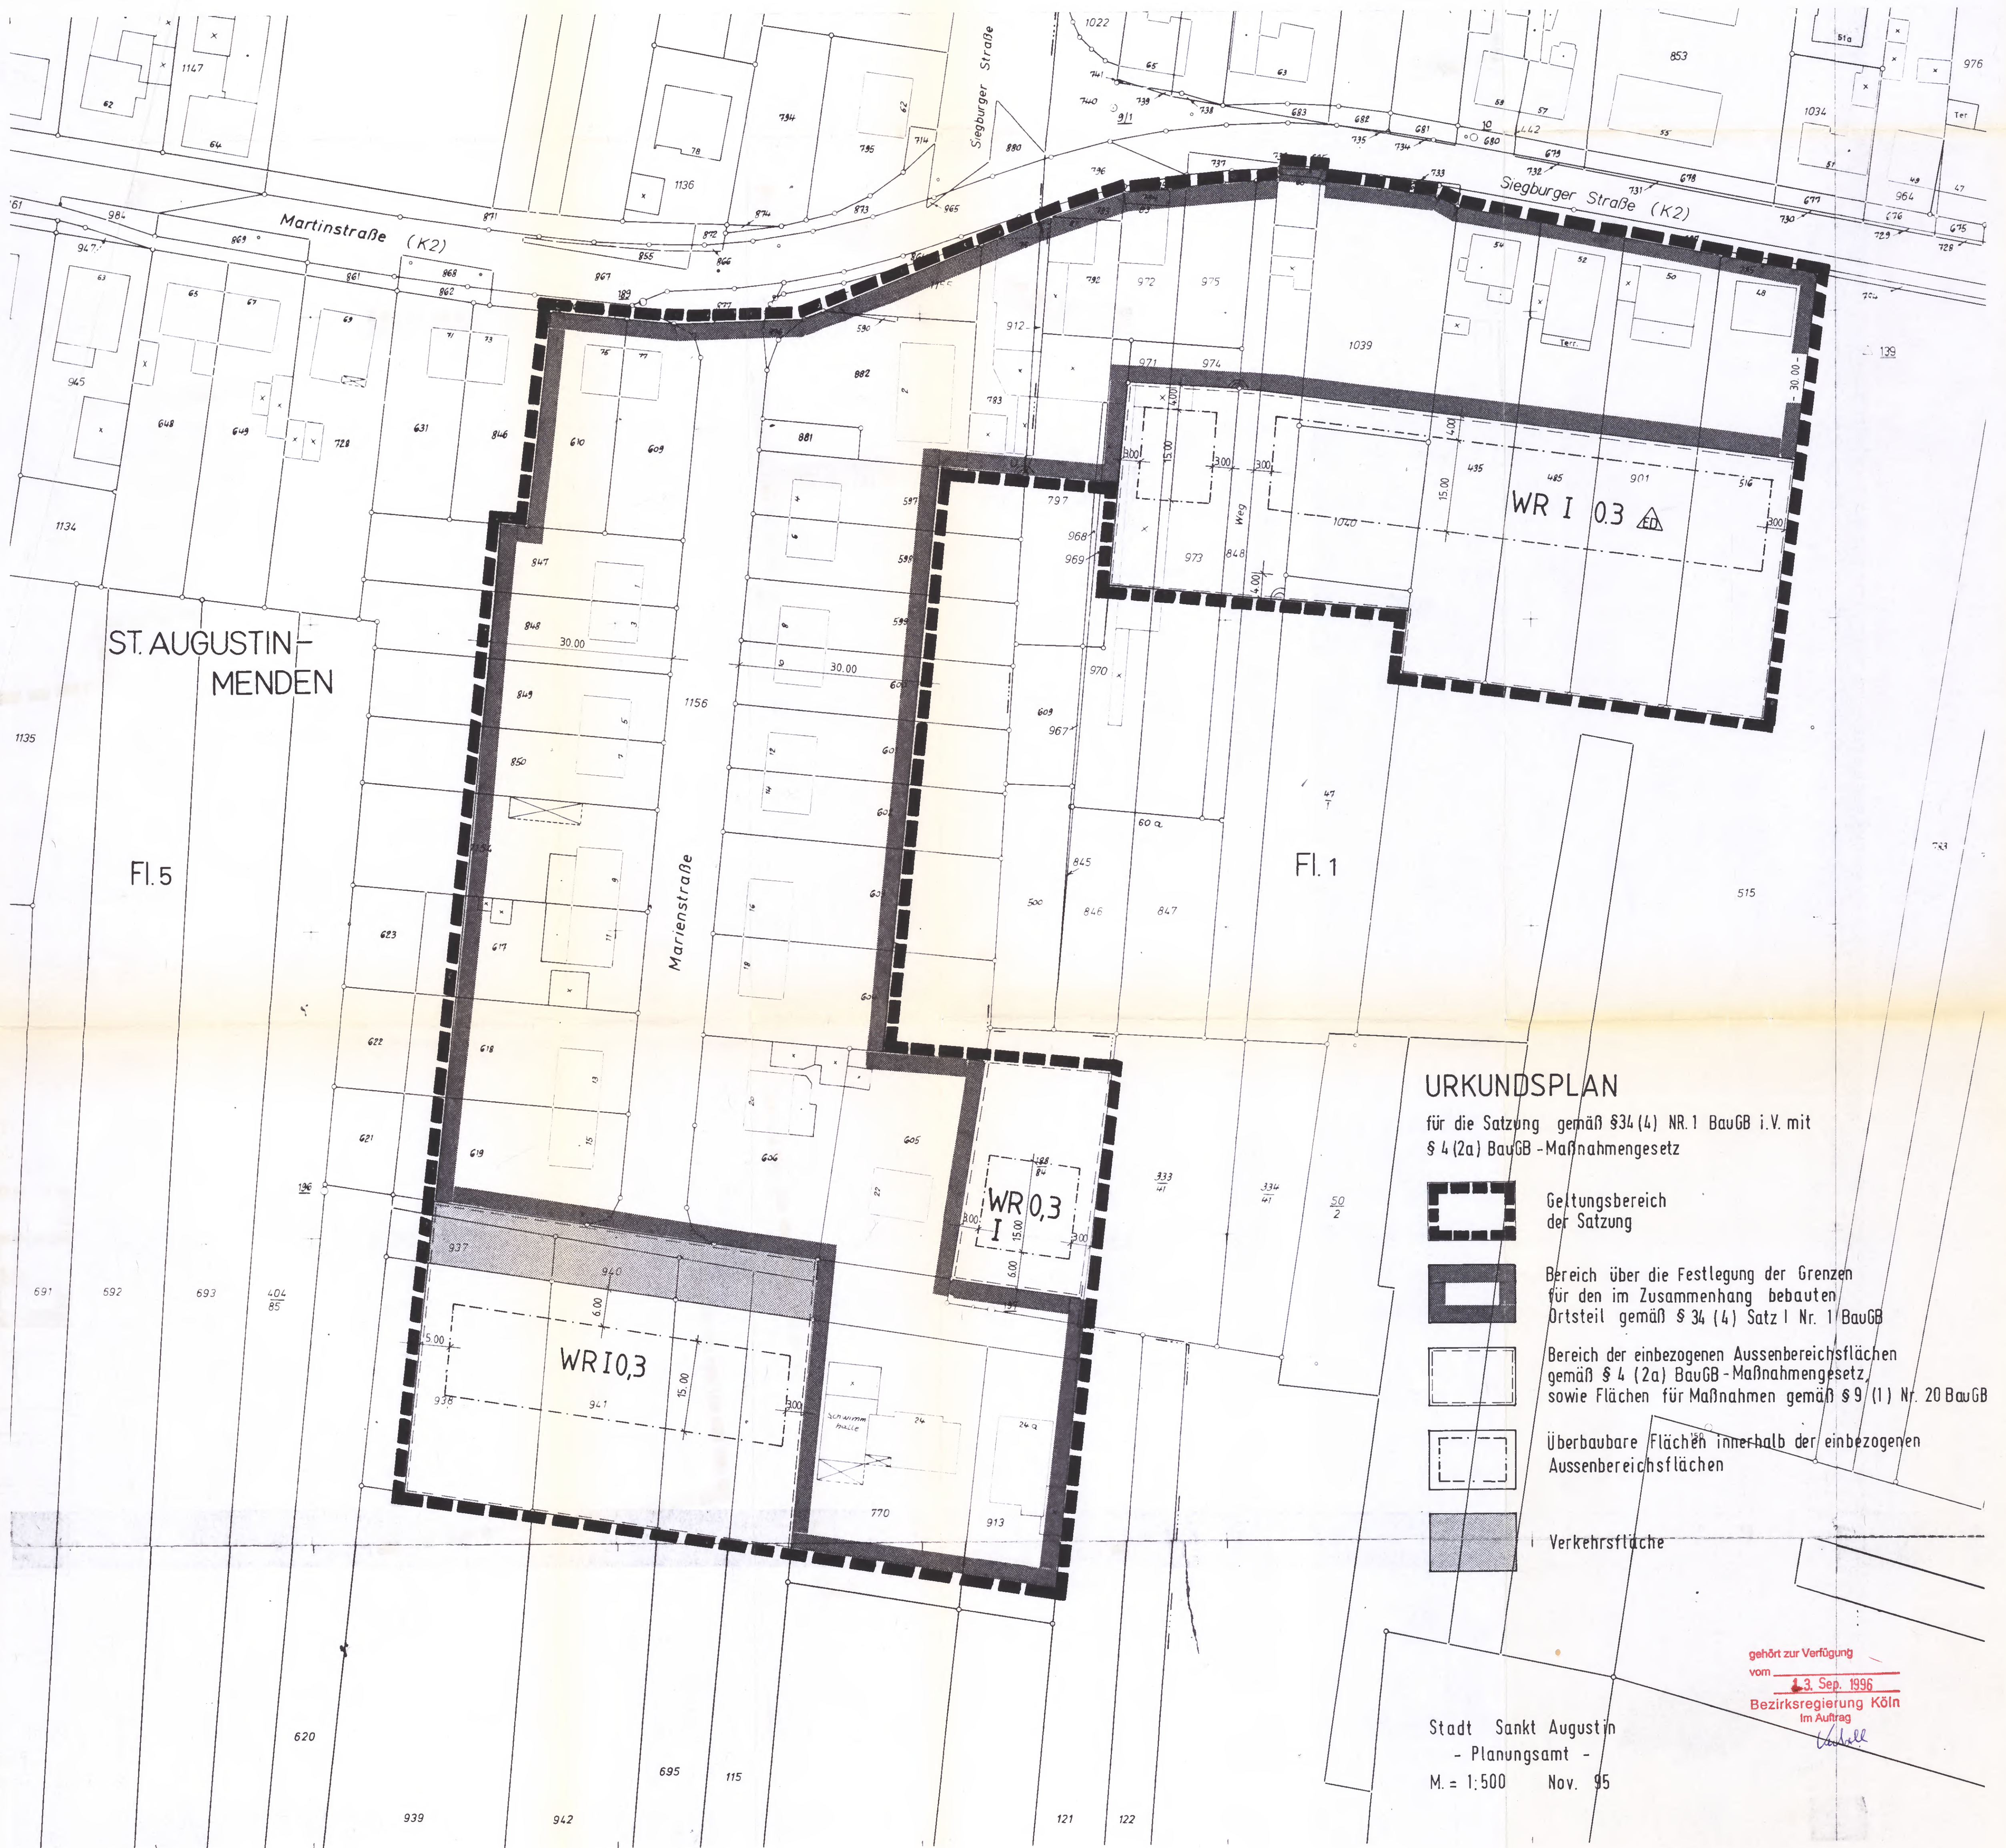



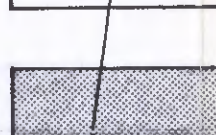


ABRUNDUNGSSATZUNG SANKT AUGUSTIN - MENDEN

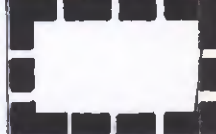

URKUNDSPLAN

für die Satzung gemäß §34 (4) Nr.1 BauGB i.V. mit § 4 (2a) BauGB -Maßnahmegesetz

-  Geltungsbereich der Satzung
-  Bereich über die Festlegung der Grenzen für den im Zusammenhang bebauten Ortsteil gemäß § 34 (4) Satz 1 Nr. 1 BauGB
-  Bereich der einbezogenen Aussenbereichsflächen gemäß § 4 (2a) BauGB -Maßnahmegesetz sowie Flächen für Maßnahmen gemäß §9 (1) Nr. 20 BauGB
-  überbaubare Flächen innerhalb der einbezogenen Aussenbereichsflächen
-  Verkehrsfläche

gehört zur Verfügung vom 3. Sep. 1996 Bezirksregierung Köln im Auftrag *W. Hell*

Stadt Sankt Augustin - Planungsamt - M. = 1:500 Nov. 95